PROJEKT ZAGOSPODAROWANIA TERENU

ul. W. Januszewicza w Zielonce - wariant 1

skala 1:500

Przekrój A - A ul. Januszewicza

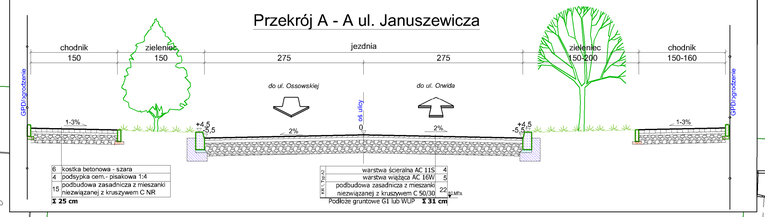

LEGENDA:

- Proj. krawężnik 15x30
- Proj. obrzeże 6x20 (wystający - najszerszy/obniżony)
- Proj. obrzeże 8x30
- **Proj. nawierzchnia jezdni** - bitumiczna
- **Proj. nawierzchnia zjazdów publ.** - kostka bet. gr. 8 cm - szara
- **Proj. nawierzchnia zjazdów indywidualnych** - kostka bet. gr. 8 cm - czerwona/grafitowa
- **Proj. nawierzchnia chodników** - kostka bet. 6 cm szara
- **Proj. zielenie/skarpy** - 10 cm humusu
- **Istniejące linie rozgraniczające**
- **Drzewa do wycinki**
- **Nasadzenia drzew**

Projektowane uzbrojenie terenu (wstępna lokalizacja):

- **sieć kanalizacji deszczowej**
- **sieć kablowa nN oświetlenia drogowego**
- **kanał technologiczny (kanalizacja kablowa)**

Zwężenie jezdni o 1,0 m w celu zachowania drzewa Zwężenie będzie oznakowane w projekcie organizacji ruchu

wyniesione skrzyżowanie jako element uspokojenia ruchu

Podstawowe parametry projektowanej ulicy:

- klasa tech. - L i D (gminna)
- kategoria ruchu - KR1
- prędkość proj. 30 - 40 km/h
- szer. jezdni - 5,5 m- Januszewicza, 5,0 m - Worononieckiego i Orwida
- szer. chodników - 1,5 m
- zjazdy publiczne - szer. 5,0 m z łukiem R=5,0 m
- zjazdy indywidualne - szer. 3,5 lub 4,0 m ze skosami

Pracownia Projektowa **KOMI Sp. z o.o.**
15 - 274 Białystok, ul. Warszyńskiego 2/ lok. /8/
email: biurokomi@gmail.com
tel., fax 85 74 20 115, tel. 85 8 61 09 09
NIP:9542029884 7; REGON:362 135454; KRS:0000051036

SKALA: 1:500	NAZWA INWESTYCJI: PROJEKT ZAGOSPODAROWANIA TERENU		NR ODCINKA: 1
OBIEKT:	Ul. B. Januszewicza w Zielonce		DATA: III 2021
STADIUM:	KONCEPCJA ROZWIĄZAŃ DROGOWYCH		
ZESPÓŁ PROJEKTOWY:			
BRANŻA / FUNKCJA	IMIĘ i NAZWISKO, UPRAWNIENIA		PODPIS
DROGI Projektant	mgr inż. **Robert Chocian** POL/0035/POOD/11 w specj. drogowej		
DROGI Projektant	mgr inż. **Adam Kalinowski** POL/0035/POOD/09 w specj. drogowej		