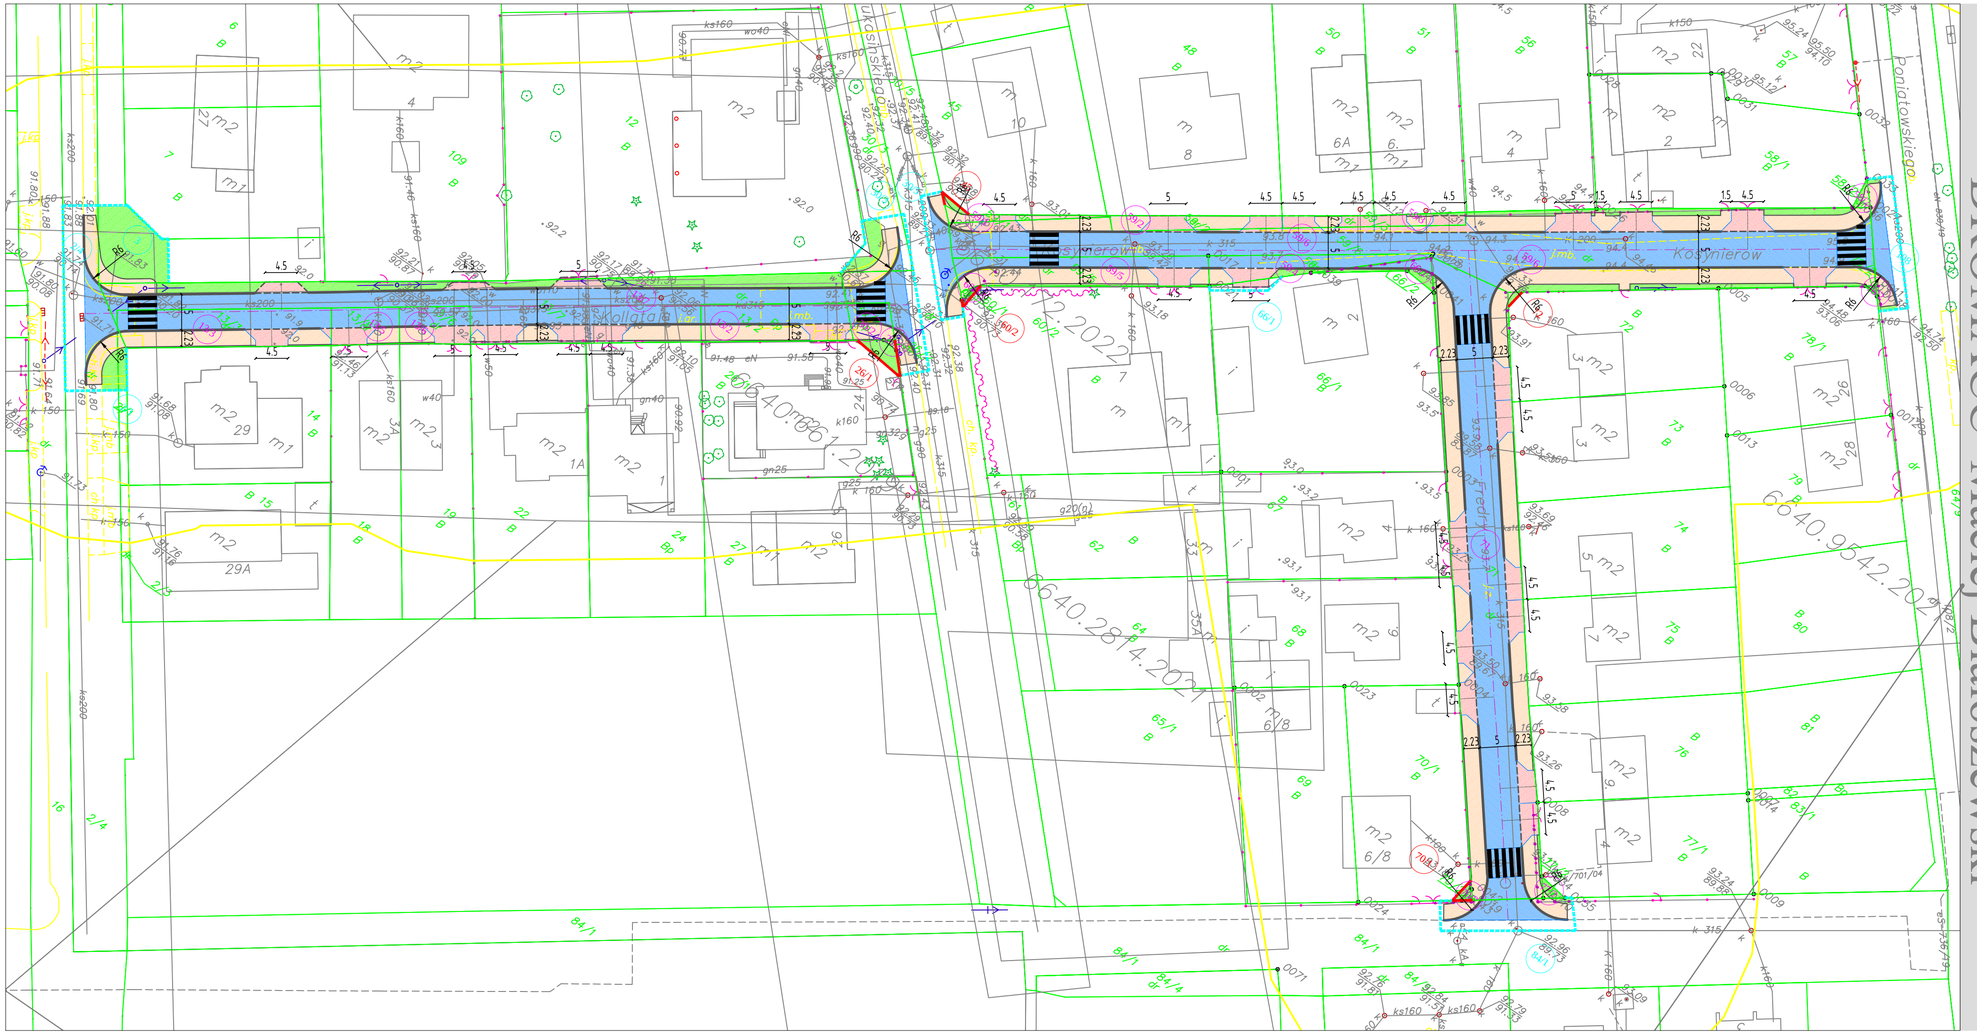

Jezdnia asfaltowa
Chodnik
Zjazdy indywidualne lub publiczne
Zieleń
Granica robót
Istn. heksometry
Lokalizaja odwiertów
Istn. kilometry
Oś drogi głównej
Oś zjazdów
Krawężnik wyniesiony betonowy
Krawężnik wtopiony betonowy
Obrzeże betonowe
Krawędź jezdni
Płoty do rozbiórki

Linia rozgraniczająca
Linia rozgraniczająca teren inwestycji będąca jednoczesnie linią podziałową
Linia określająca obowiązek budowy lub przebudowy obiektów zgodnie z art. 11f ust. 1 pkt. 8 e-h Ustawy o szczególnych zasadach przygotowania i realizacji inwestycji w zakresie dróg publicznych
Granice ewidencyjne nieruchomości
97 Działki w liniach rozgraniczających
39 Działki przeznaczone do podziału
41 Działki przeznaczone pod przebudowę istn. sieci uzbrojenia technicznego i dróg publicznych

DROMACC Maciej Białoszewski

INWESTYCJA:
"Opracowanie wielobranżowej dokumentacji budowalnej i wykonawczej budowy dróg gminnych ul. Fredry, Kosynierów z fragmentem ul. Kolłątaja (na odc. od ul. Łukasińskiego do ul. Literackiej)"

JEDNOSTKA PROJEKTUJĄCA:
DROMACC Maciej Białoszewski
ul. Goworowska 31A/5
07-410 Ostrołęka
NIP: 758-210-07-65
REGON: 146110936
tel. +48 660 522 577

ZAMAWIAJĄCY:
BURMISTRZ MIASTA ZIELONKA
ul. Lipowa 5
05-220 Zielonka

	imię i nazwisko:	nr uprawnień:	podpis:
PROJEKTANT:	inż. Przemysław Wiącek	MAZ/0396/POOD/06 uprawnienia budowlane do projektowania bez ograniczeń w specjalności drogowej	
SPRAWDZAJĄCY:	mgr inż. Jacek Żuraw	POM/0047/PWOD/04 uprawnienia budowlane do projektowania i kierowania bez ograniczeń w specjalności drogowej	

RYSUNEK: PROJEKT ZAGOSPODAROWANIA TERENU - WARIANT I
nr: 2.1

DATA:	SKALA:	FAZA:	REWIZJA:
02/2022	1:500	PK	A

Projekt chroniony prawem autorskim
Rozpowszechnianie, kopiowanie i przetwarzanie bezobowiązuje